


СХЕМА ПРОМЫВКИ СИСТЕМЫ ОТОПЛЕНИЯ СЕТЕВОЙ ВОДОИ
(при наличии узла учета тепловой энергии, теплоносителя)

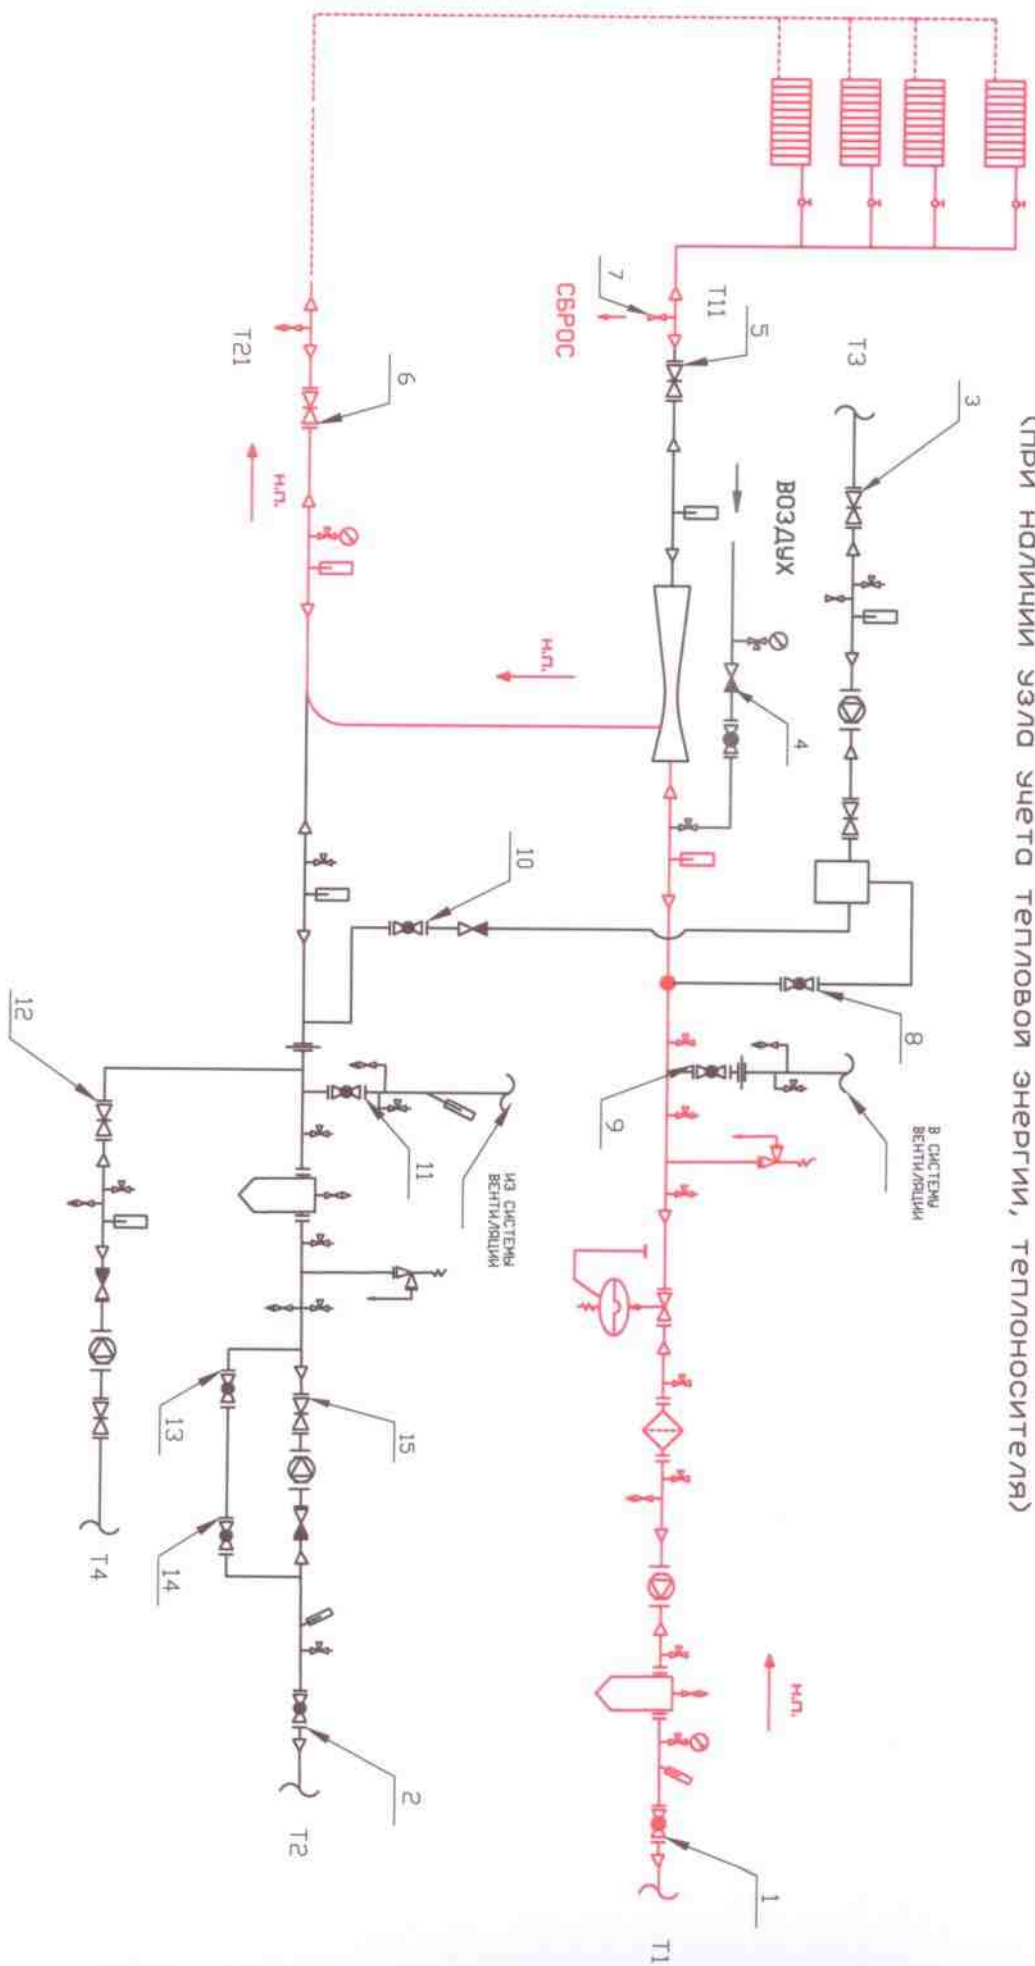

ЗАПОРНЫЕ АРМАТУРЫ 2, 5, 9, 10, 11, 12, 13, 14, 15, 17, 8, 3 -
ЗАКРЫТЫ;
ЗАПОРНЫЕ АРМАТУРЫ (ВЕНТИЛИ) 1, 7, 6 - ОТКРЫТЫ;
П. № 4 - ОБРАТНЫЙ КЛАПАН

Схема разработана для промывки системы отопления с
элеваторным тепловым узлом. Перед началом промывки
производятся демонтаж сопел.

«УТВЕРЖДАЮ»
Г.И. Харченко
«____» _____ 2017г.
«Волжские тепловые сети»
Г.И. Харченко