


СХЕМА ПРОМЫВКИ СИСТЕМЫ ОТОПЛЕНИЯ СЕТЕВОЙ ВОДОЙ АИТП  
(при наличии узла учета тепловой энергии, теплоносителя)

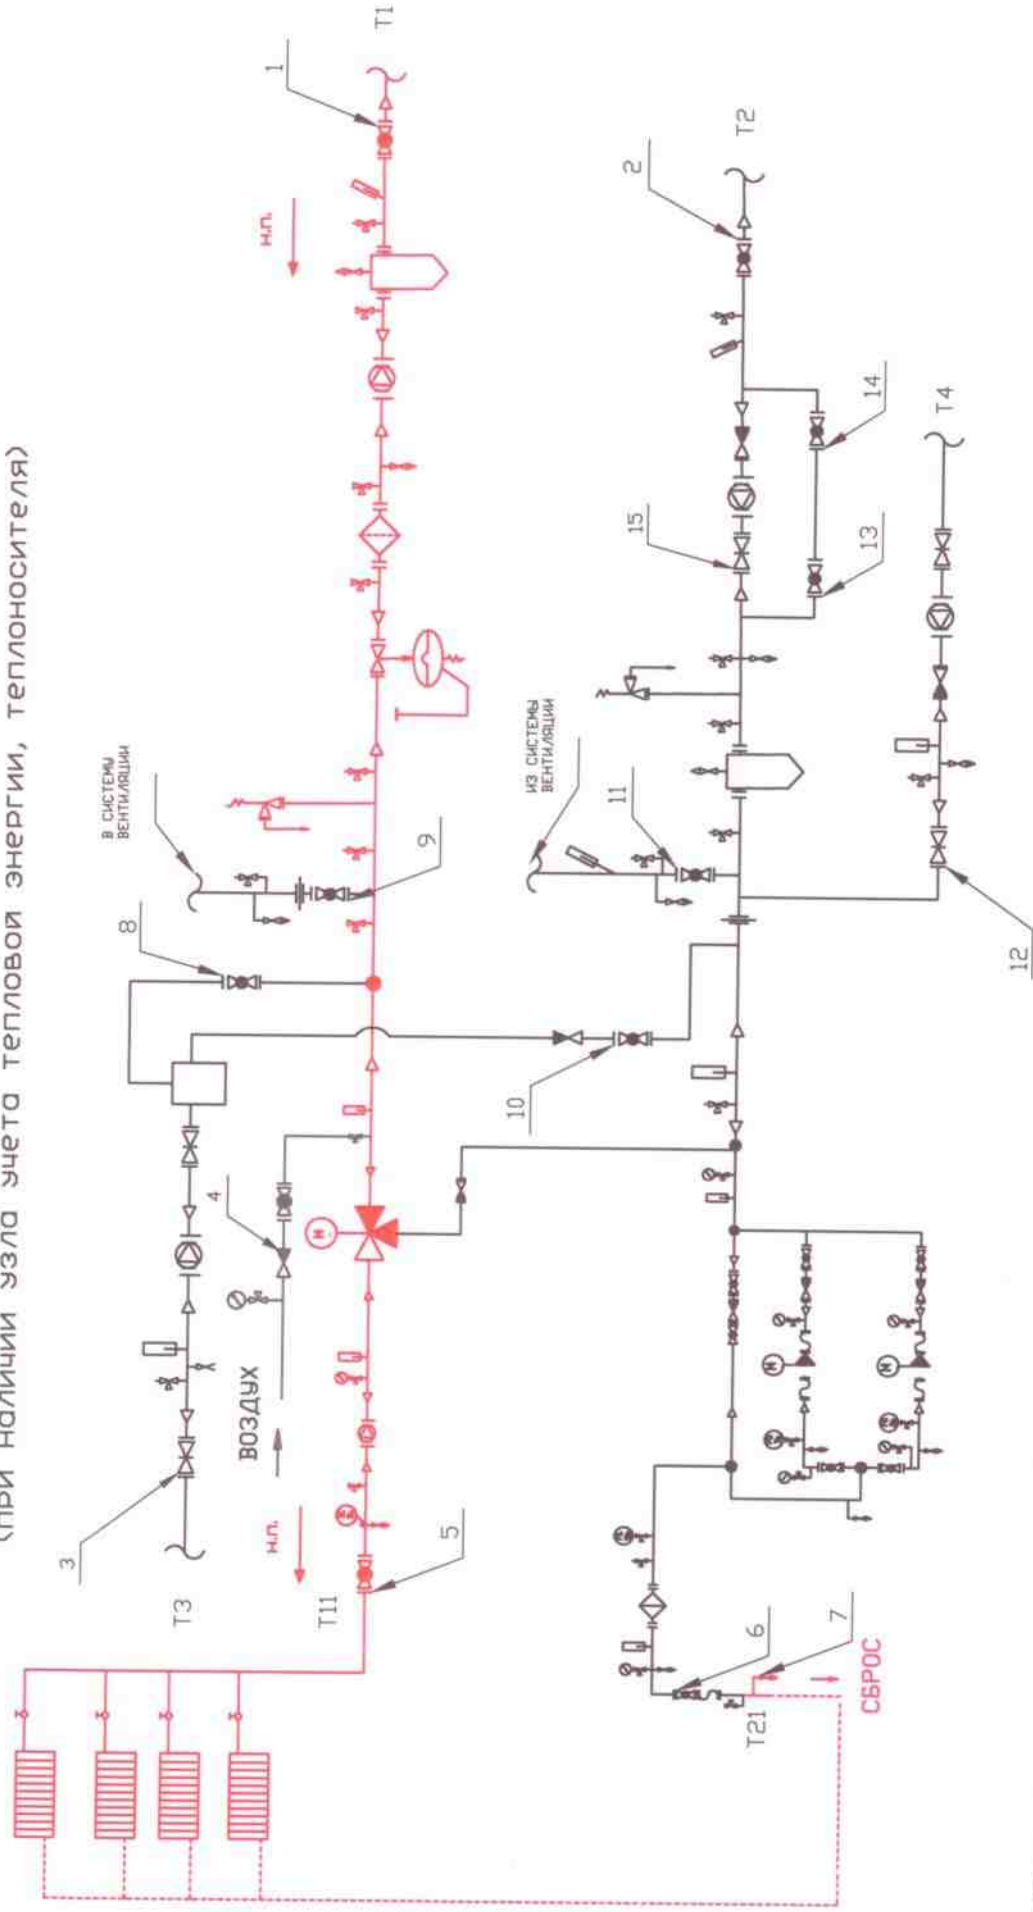

ЗАПОРНЫЕ АРМАТУРЫ 2, 3, 6, 8, 9, 10, 11, 12, 13, 14, 15 -  
ЗАКРЫТЫ;  
ЗАПОРНЫЕ АРМАТУРЫ (ВЕНТИЛЯ) 1, 5, 7 - ОТКРЫТЫ;  
П. № 4 - ОБРАТНЫЙ КЛАПАН