


СХЕМА ПРОМЫВКИ СИСТЕМЫ ОТОПЛЕНИЯ СЕТЕВОЙ ВОДОЙ
(при отсутствии узла учета тепловой энергии, теплоносителя)

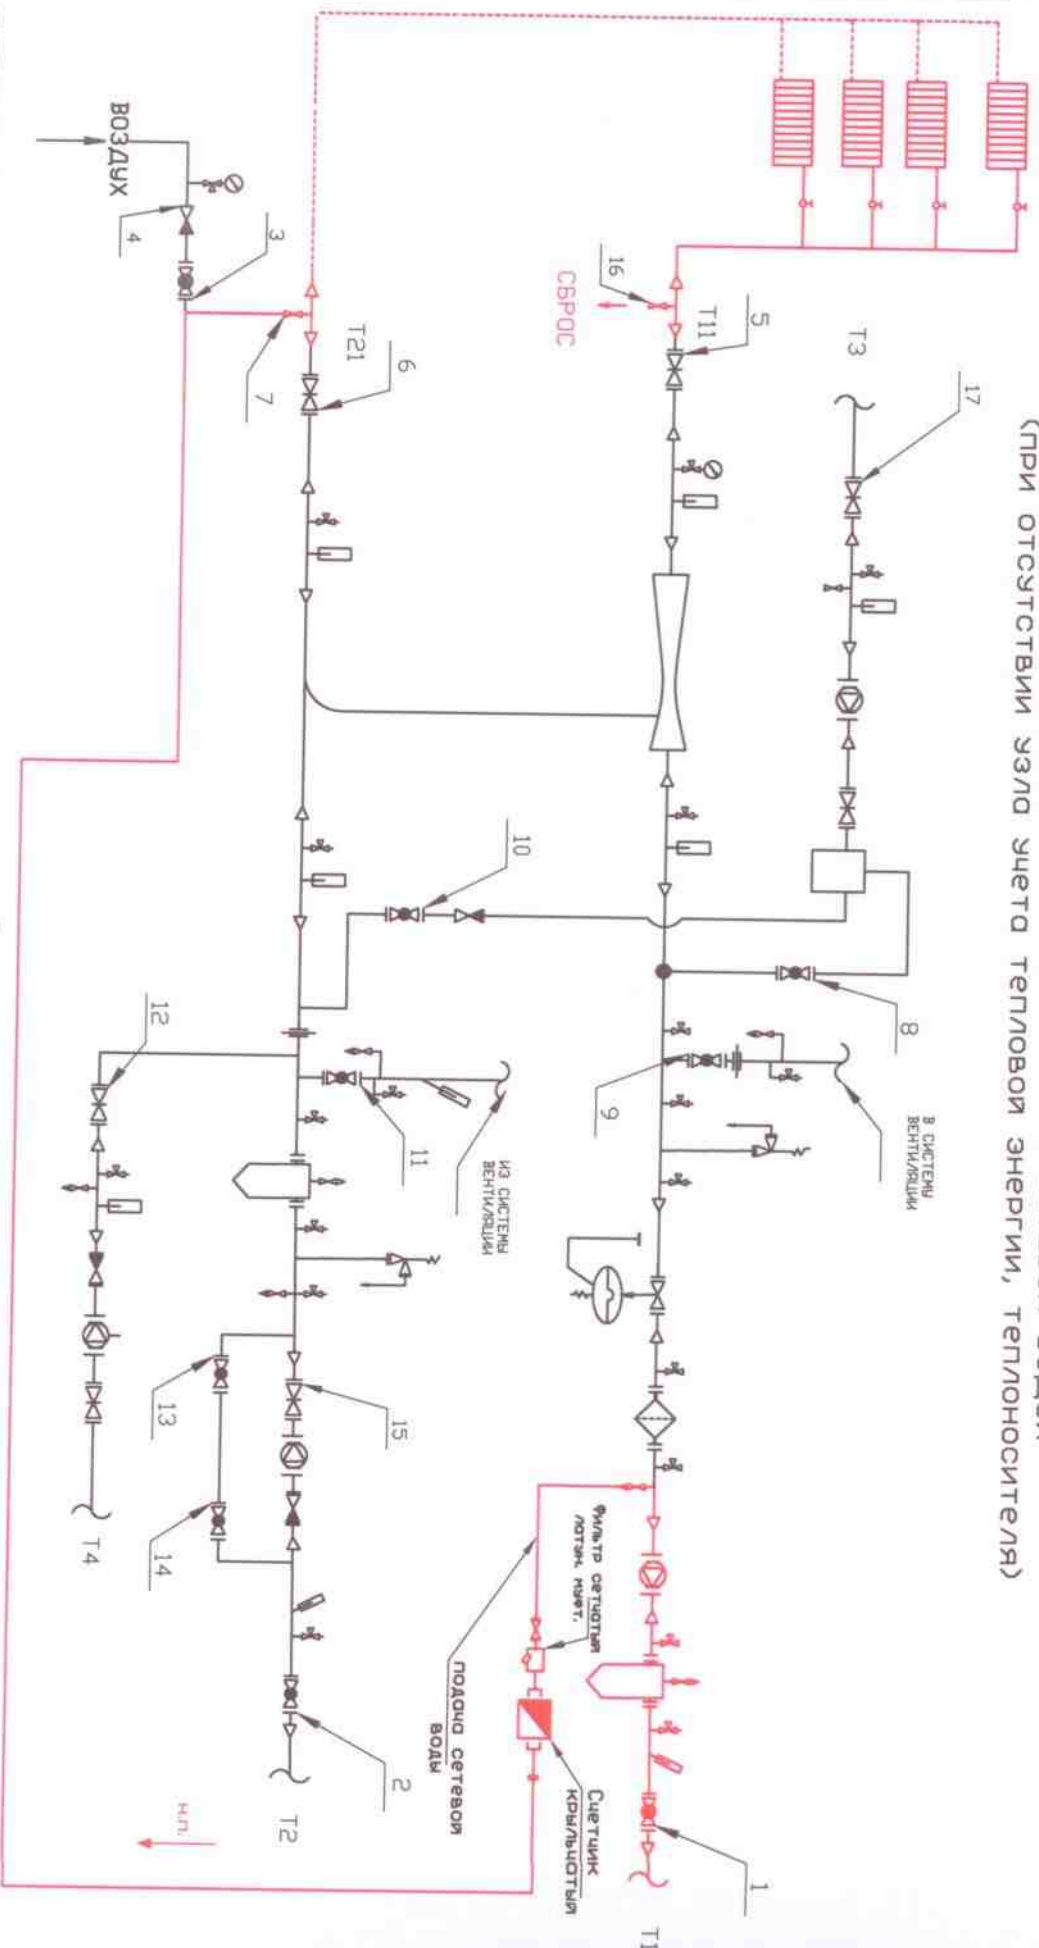

ЗАПОРНЫЕ АРМАТУРЫ 2, 5, 6, 9, 10, 11, 12, 13, 14, 15, 17, 8 -
ЗАКРЫТЫ;
АРМАТУРЫ (ВЕНТИЛИ) 1, 3, 7, 16 - ОТКРЫТЫ
П. № 4 - ОБРАТНЫЙ КЛАПАН

Счетчик крыльчатый установлен поверенным.
Перед началом промывки необходимо предоставить паспорт
счетчика.
Данная схема также применяется при заполнении системы
отопления после промывки водопроводной водой.