


УТВЕРЖДАЮ:  
Главный инженер ООО «Волжские тепловые сети»  
\_\_\_\_\_  
Ф.И.О.  
« \_\_\_\_\_ » \_\_\_\_\_ 20\_\_ г.

СХЕМА ПРОМЫВКИ СИСТЕМЫ ОТОПЛЕНИЯ СЕТЕВОЙ ВОДОЙ АИТП  
(при наличии узла учета тепловой энергии, теплоносителя)

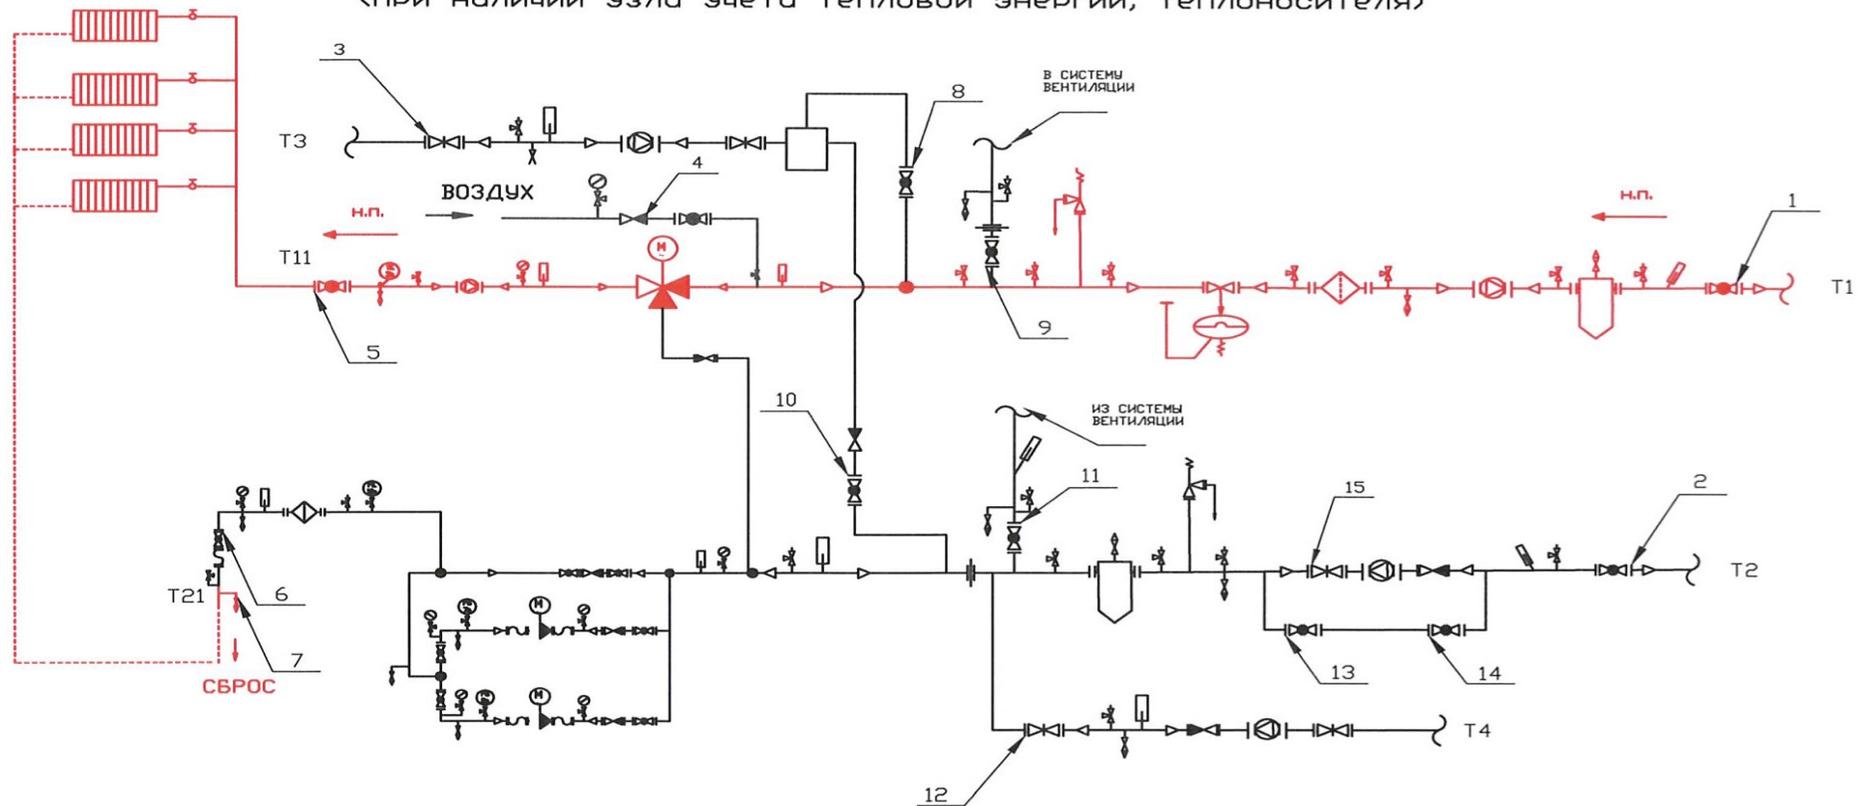

Запорные арматуры 2, 3, 6, 8, 9, 10, 11, 12, 13, 14, 15 – ЗАКРЫТЫ;  
Запорные арматуры (вентили) 1, 5, 7 – ОТКРЫТЫ  
П. № 4 – ОБРАТНЫЙ КЛАПАН