


УТВЕРЖДАЮ:  
Главный инженер ООО «Волжские тепловые сети»  
\_\_\_\_\_ Ф.И.О.  
« \_\_\_\_\_ » \_\_\_\_\_ 20\_\_ г.

СХЕМА ПРОМЫВКИ СИСТЕМЫ ОТОПЛЕНИЯ СЕТЕВОЙ ВОДОЙ  
(при отсутствии узла учета тепловой энергии, теплоносителя)

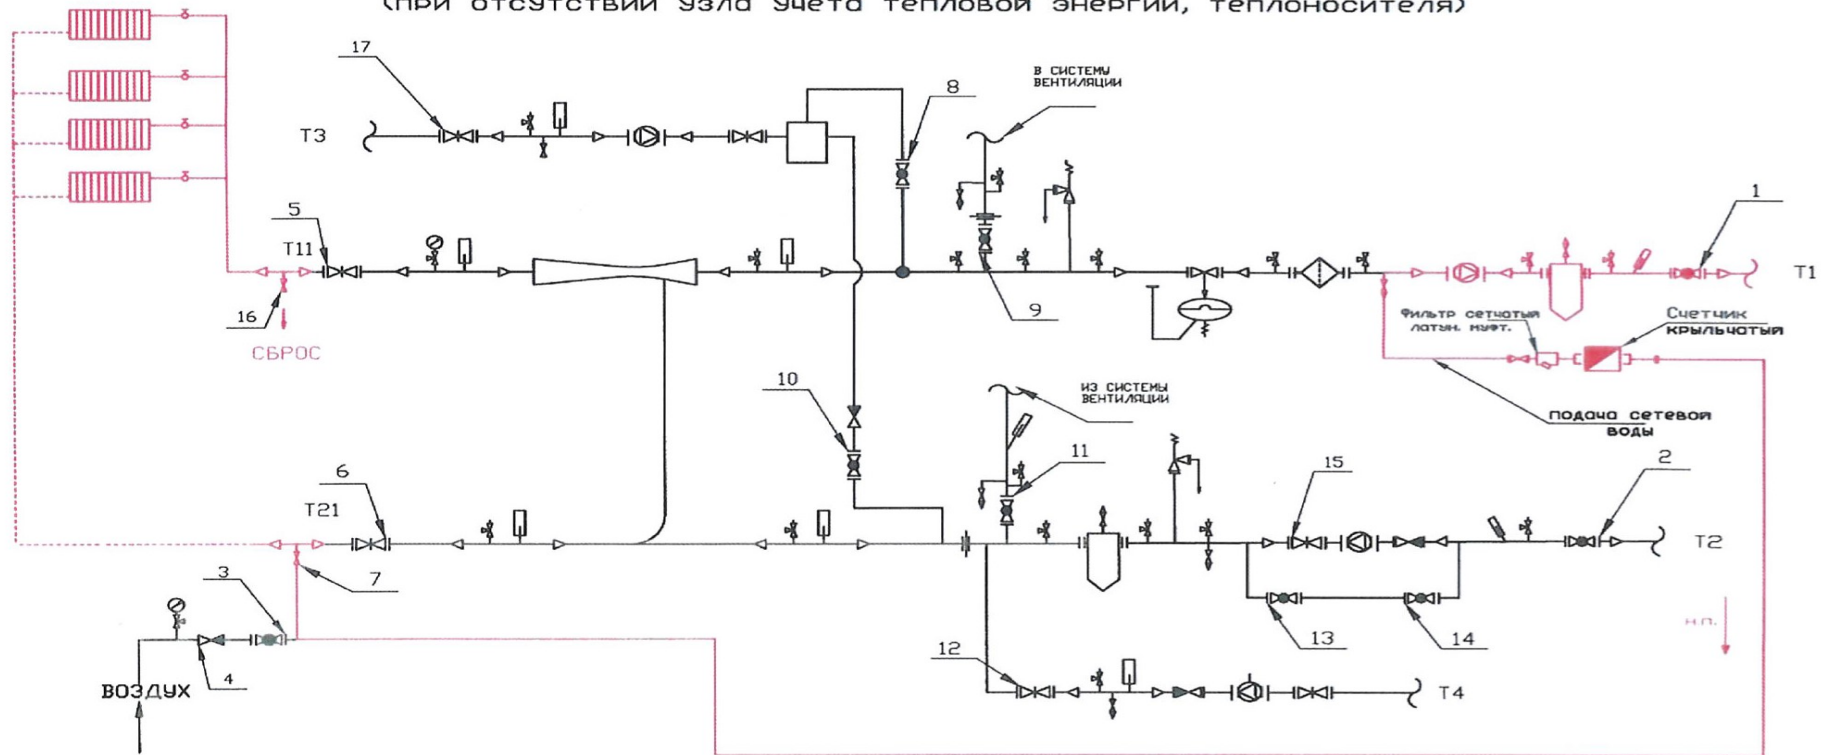

Запорные арматуры 2, 5, 6, 9, 10, 11, 12, 13, 14, 15, 17, 8 – ЗАКРЫТЫ;  
Запорные арматуры (вентили) 1, 3, 7, 16 – ОТКРЫТЫ  
П. №4 – ОБРАТНЫЙ КЛАПАН

Счётчик крыльчатый устанавливается поверенный. Перед началом промывки необходимо предоставить паспорт счётчика  
Данная схема также применяется при заполнении системы отопления после промывки водопроводной водой