

А К Т
разграничения балансовой принадлежности тепловых сетей

г. Волжский

« _____ » _____ 20 ____ г.

ООО «Волжские тепловые сети», именуемое в дальнейшем «Теплоснабжающая организация», в лице Управляющего Кубанцева М.П., действующего на основании Доверенности №1 от 01.07.2016г., с одной стороны,

_____, именуемое в дальнейшем «Потребитель», в лице:

(наименование должности, фамилия, имя, отчество представителя)

действующего на основании:

(положение, устав, доверенность – указать нужное)

с другой стороны, составили настоящий Акт о том, что по объекту, расположенному по адресу _____, границей балансовой принадлежности тепловых сетей между Теплоснабжающей организацией и Потребителем является:

внешняя стенка фундамента здания по адресу _____

Балансовая принадлежность сетей Теплоснабжающей организации:
до внешней стенки фундамента здания по адресу _____

Балансовая принадлежность сетей Потребителя:
от внешней стенки фундамента здания по адресу _____

Теплоснабжение Потребителя осуществляется от:

- Источник тепловой энергии – _____;
- Тепловая магистраль – _____.


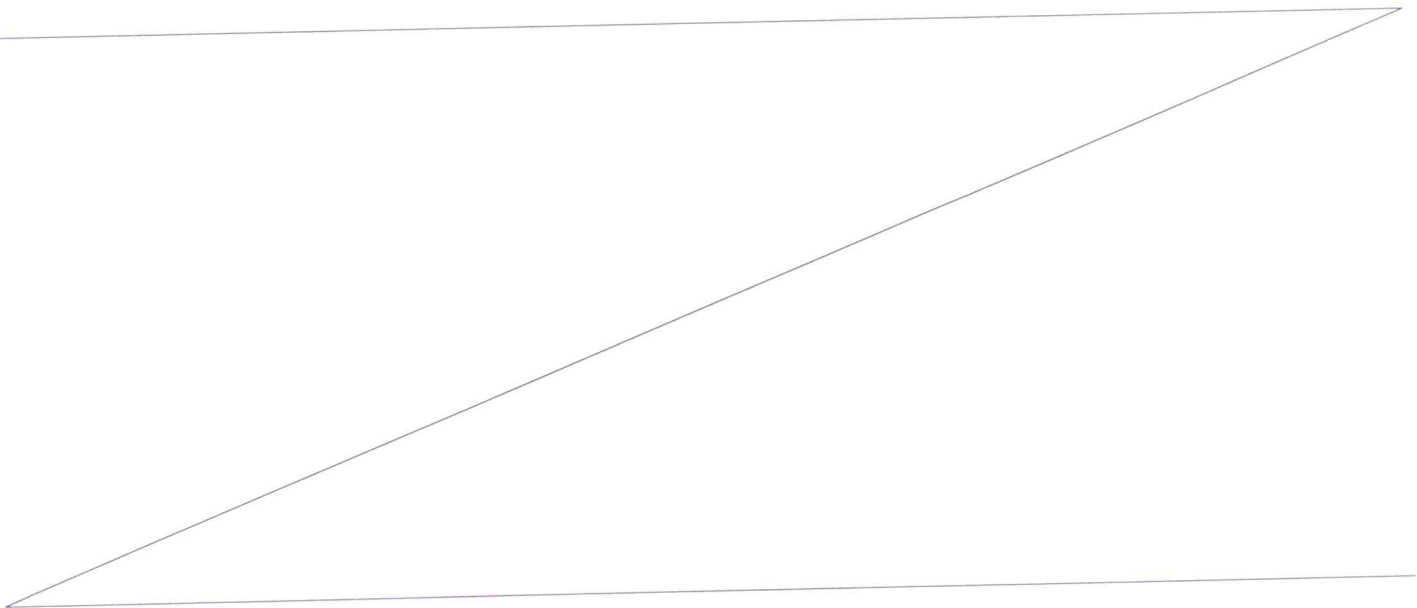


Схема разграничения балансовой принадлежности тепловых сетей Теплоснабжающей организации и Потребителя по объекту, расположенному по адресу:

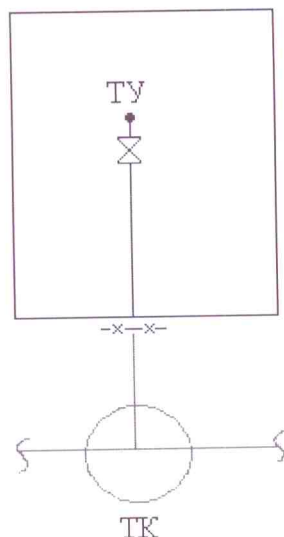

Сети Теплоснабжающей организации показаны **красным** цветом.
Сети Потребителя показаны **синим** цветом.

Условные обозначения:

ТУ – тепловой узел

ТК – тепловая камера

—x—x— – граница разграничения балансовой принадлежности

От теплоснабжающей организации:

Начальник Управления по сбыту
ООО «Волжские тепловые сети»

_____ /Т.А. Королькова

Заместитель главного инженера
по эксплуатации
ООО «Волжские тепловые сети»

_____ / Ю.И. Перевозчиков

Главный инженер
ООО «Волжские тепловые сети»

_____ / Г.И. Харченко

Управляющий
ООО «Волжские тепловые сети»

_____ / М.П. Кубанцев

М.П.

От потребителя:

(наименование должности)

_____ / _____
(подпись) (Ф.И.О. представителя)
М.П.